


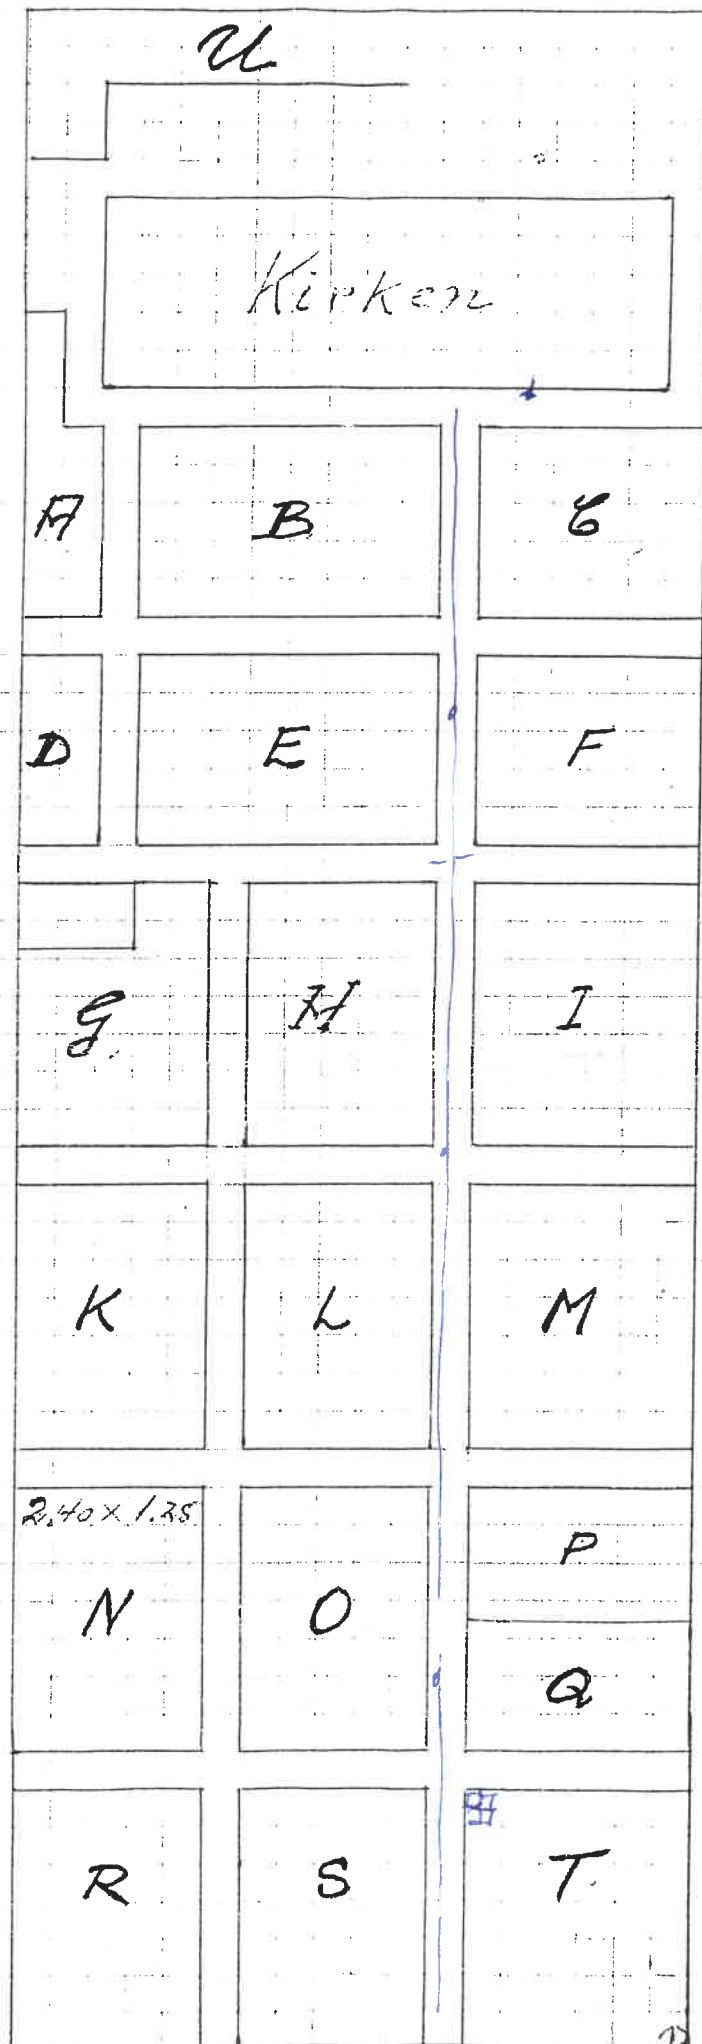

Voksne graver:
2.40 x 1.20 m

Barnegraver:
1.50 x 0.80 m

MELØY
KIRKEGÅRD

eller X betyr at graven er festet.

O betyr at en urne er nedlagt i graven.

Tr = gravstein